


INFORMACION DE EMISION	
Diseñador:	ANG. LILIAN
Director de Obra:	ING. JULIO
Supervisor:	ING. JESUS
Proyector:	268
Fecha de Emision:	07-10-11
Titulo del Proyecto:	

PLANTA DE CIMENTACION
-----------------------

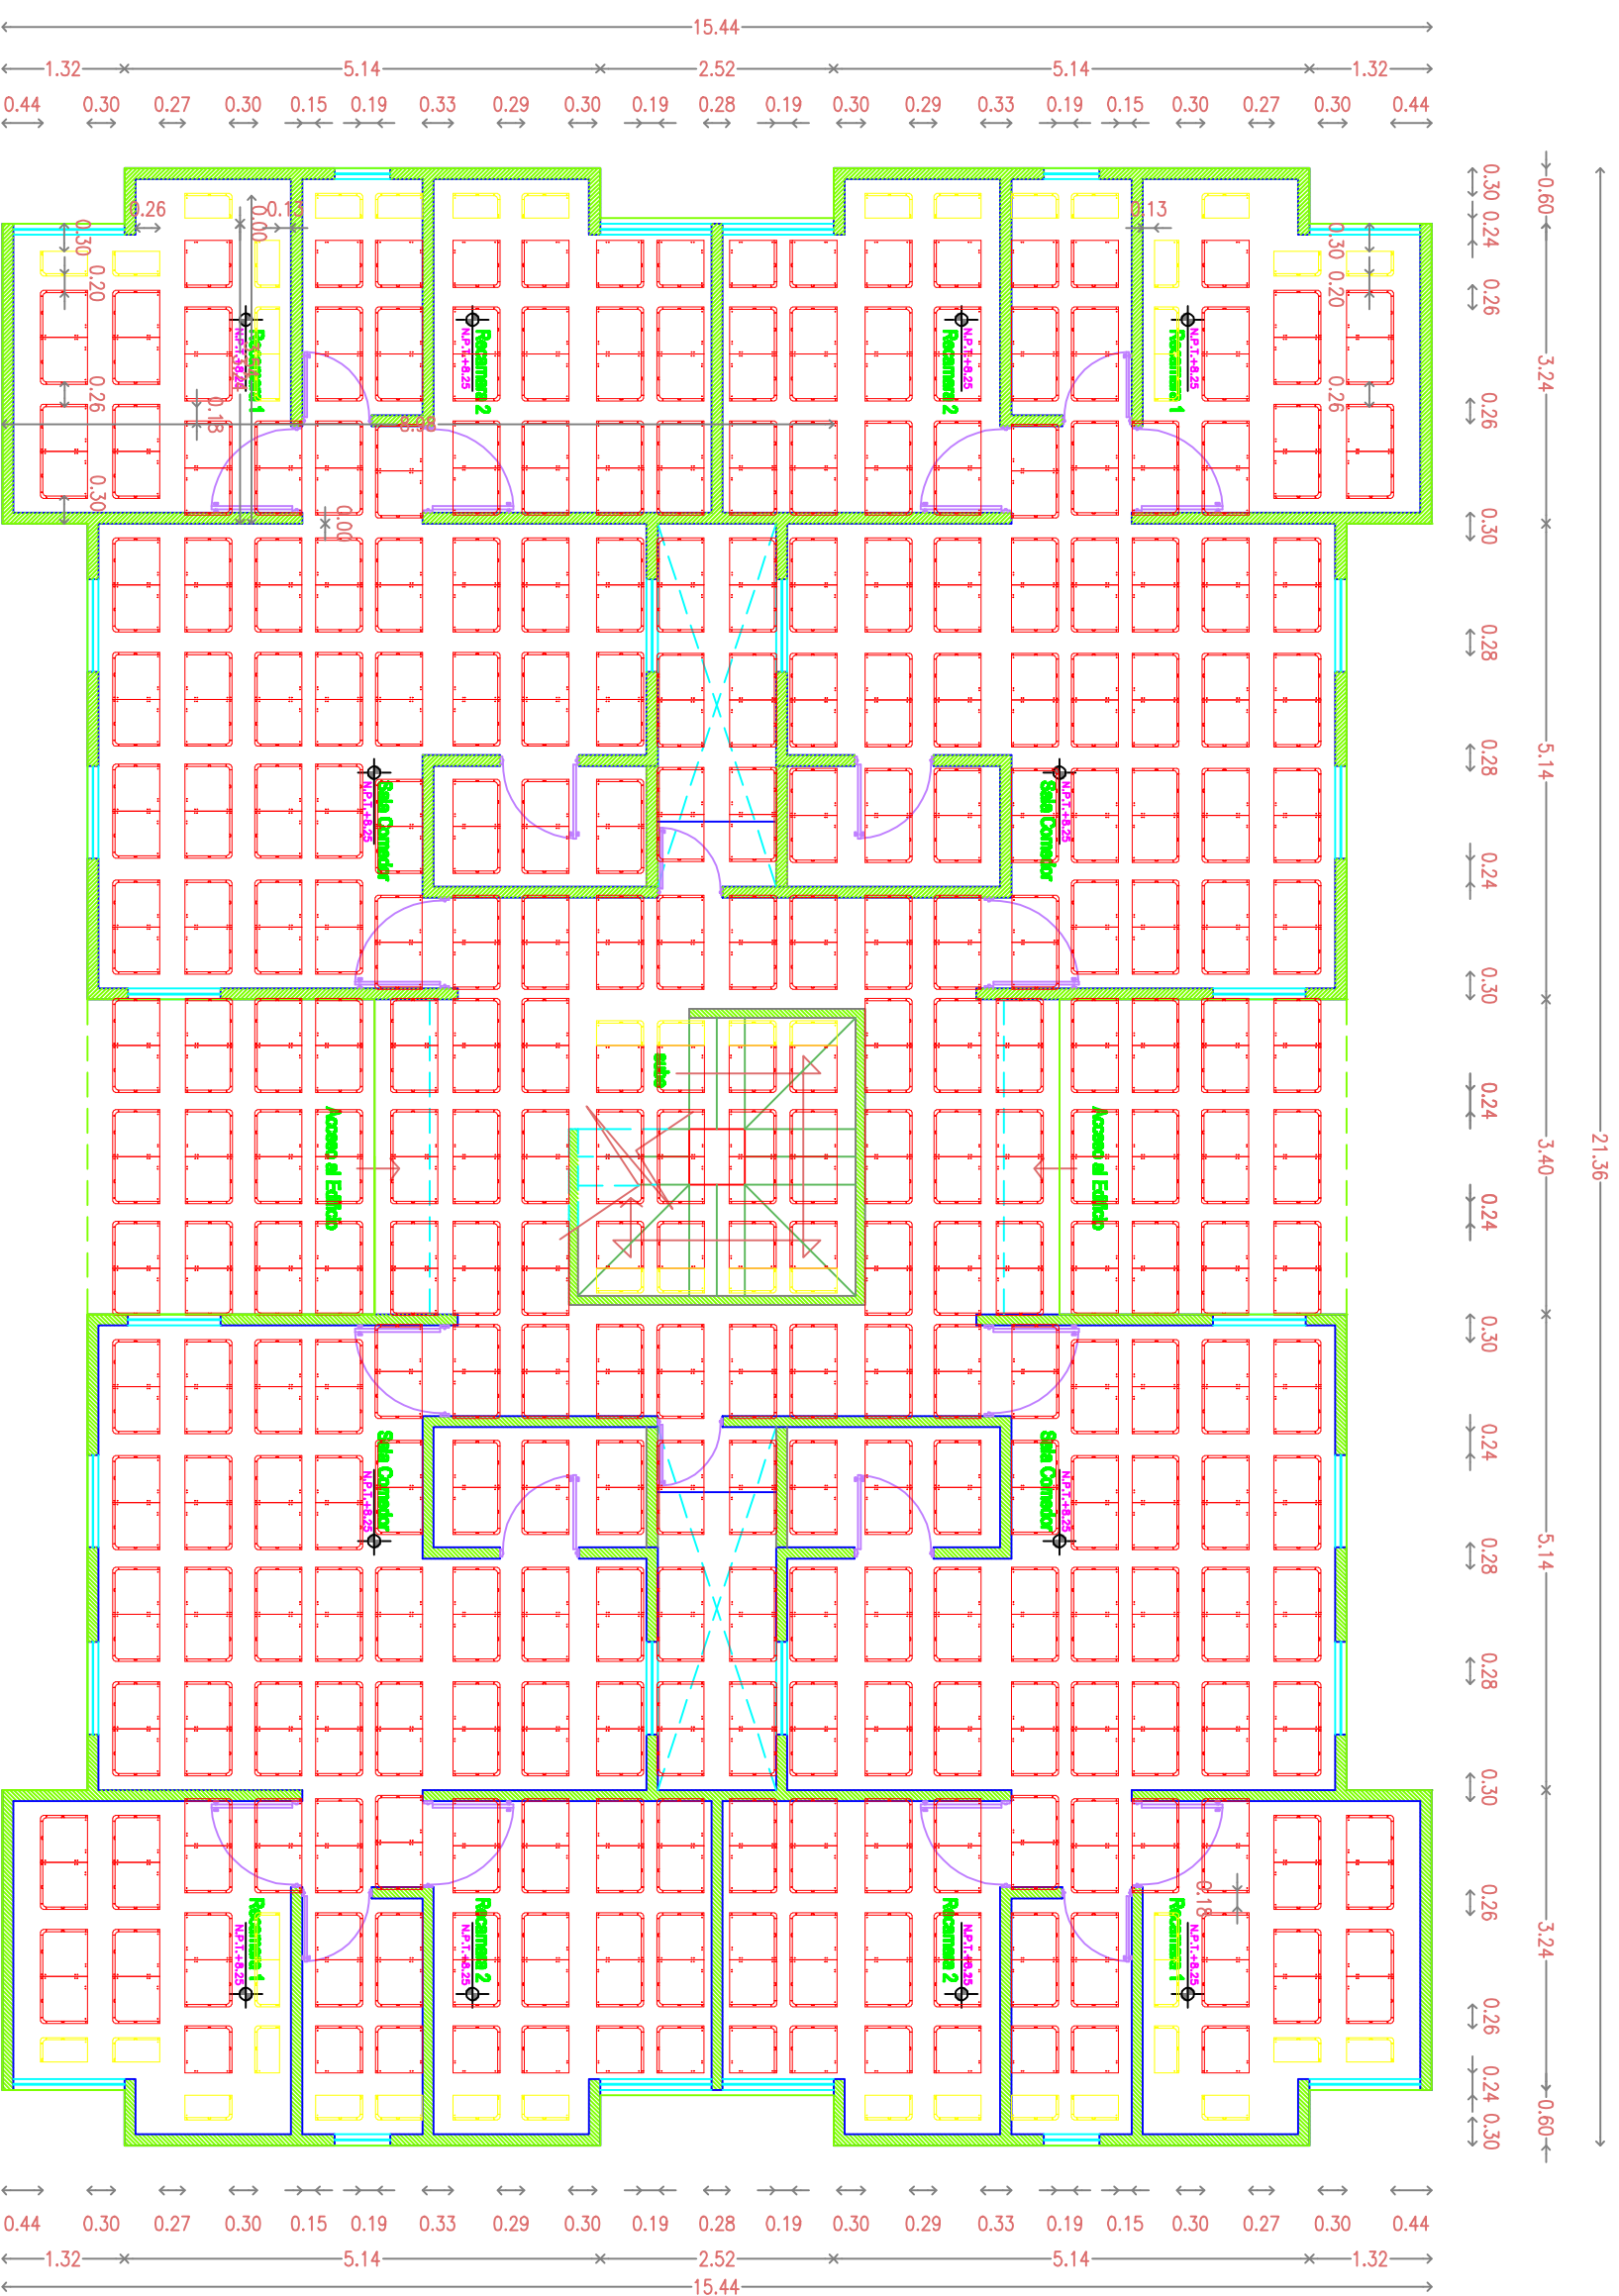

568 PZS. WAFFLEBOXES  
 48 PZS. 1/2 WAFFLEBOXES  
 284.73 m<sup>2</sup> AREA DE CIMENTACION  
 78.44 m CUBIERTA PERIMETRAL

EL DISEÑO REPRESENTADO EN ESTE PLANO ES PROPIEDAD INTELECTUAL DE PACIFIC HOUSING SYSTEMS DE MEXICO S.A. DE C.V. (PHSM). CUALQUIER CAMBIO O MODIFICACION A ESTE PLANO DEBERA SER REALIZADO POR PHSM. PHSM NO ES RESPONSABLE POR CUALQUIER USO O MODIFICACION SIN AUTORIZACION A ESTE PLANO.

**PLANTA DE CIMENTACION**  
 SIN ESC.  
 LOSA CON SISTEMA WAFFLEMAT